
AVENIDA MAESTRO SOSA

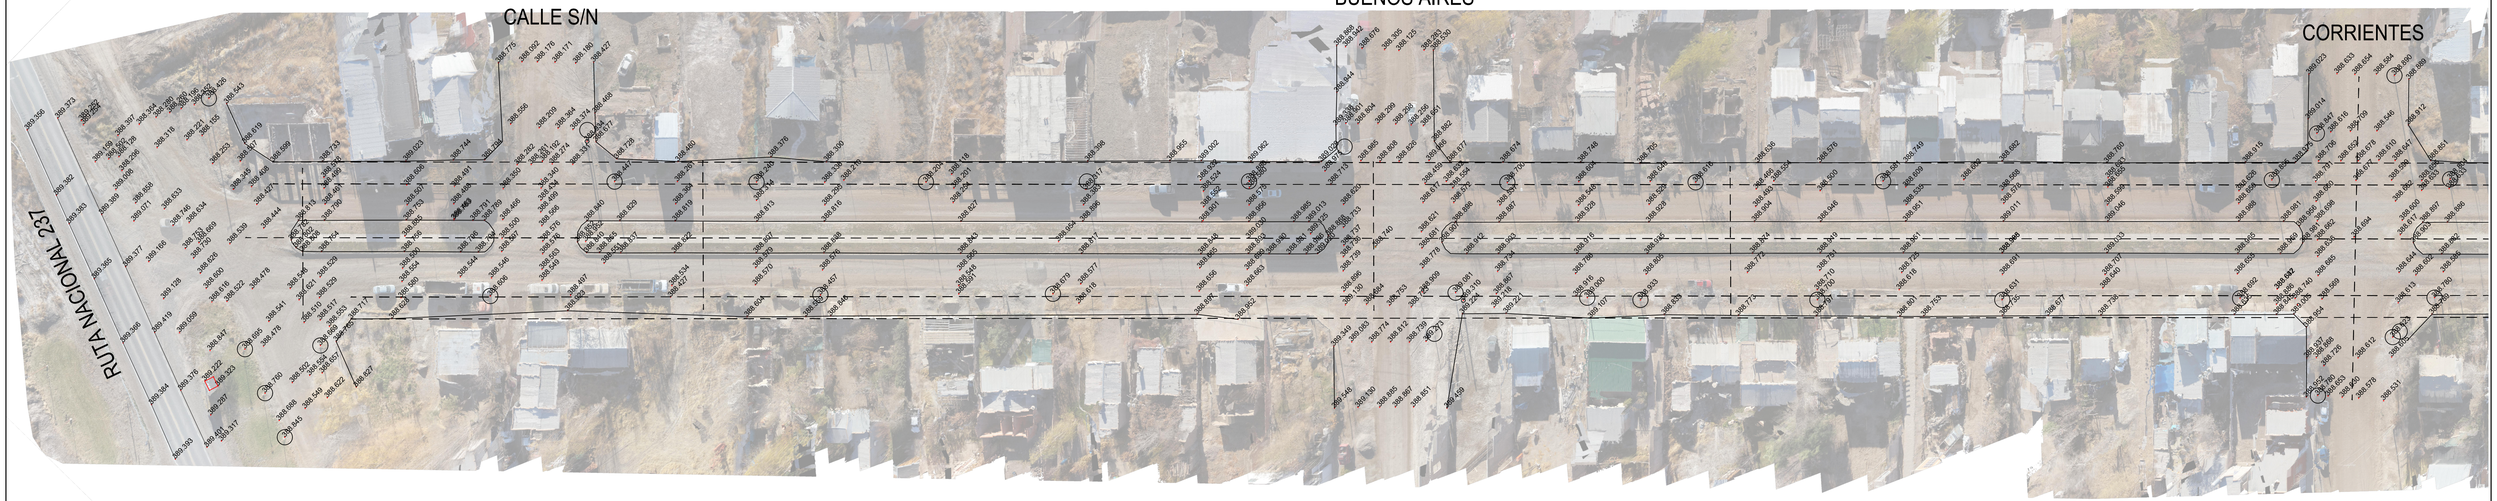




DIASA
DESARROLLOS INMOBILIARIOS


LC
INGENIERIA


MUNICIPALIDAD DE PICUN LEUFU


PROYECTO:
PAVIMENTO URBANO SOBRE AVENIDA MAESTRO SOSA
ENTRE RUTA NAC. N° 237 Y AVENIDA 1° POBLADORES


PROYECTO	PLANO: RELEVAMIENTO		PLANO N°
DVP NQN	FECHA: Junio de 2.026	ESCALA: Sin Escala	REVISION: 00 - 11 - 25	01

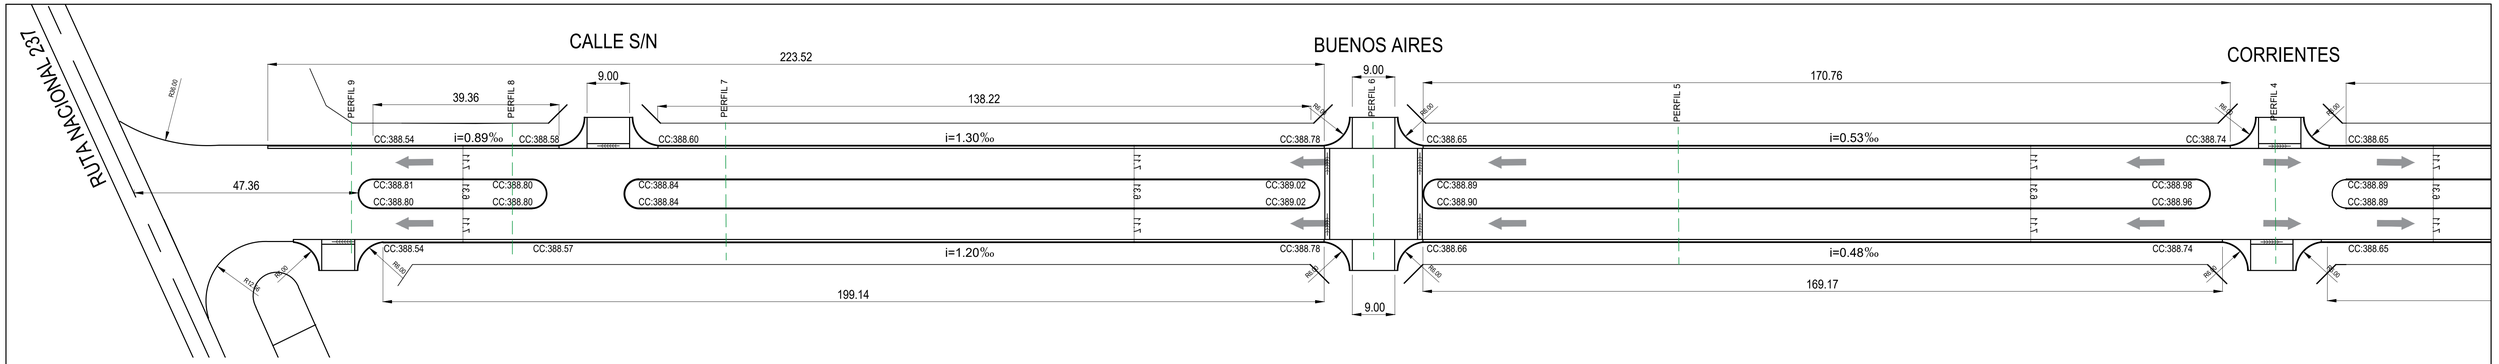


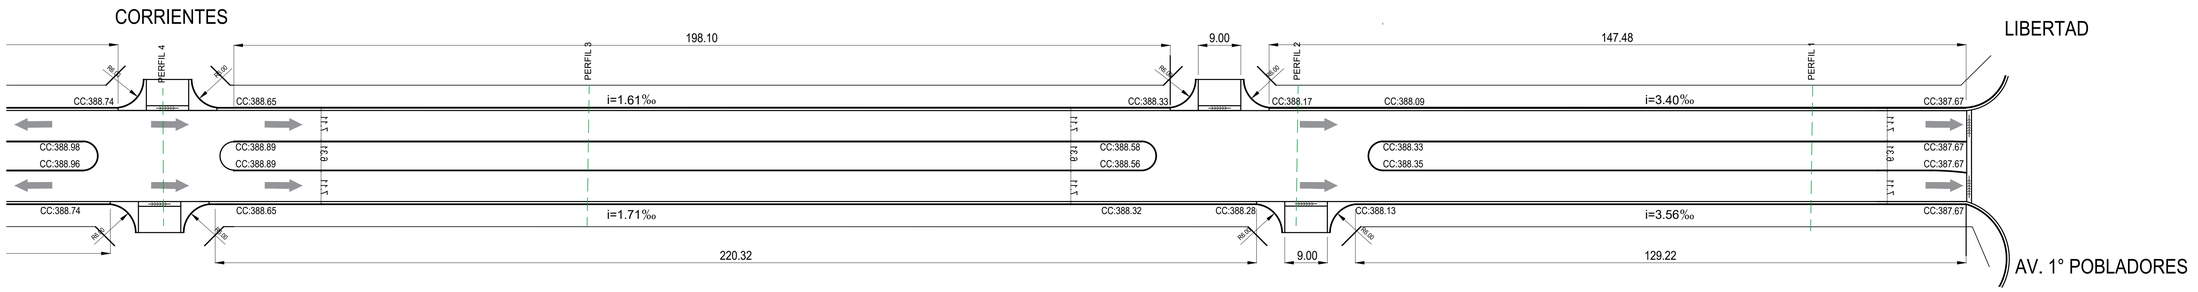


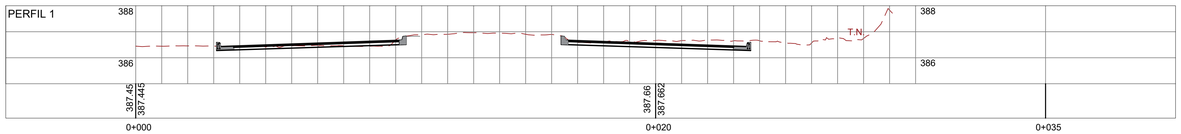


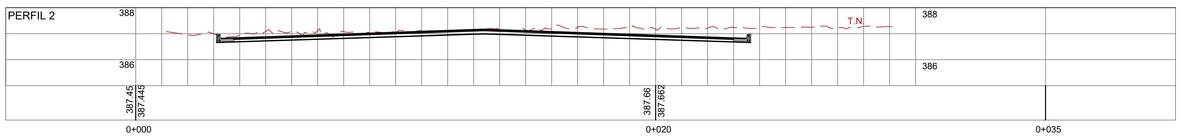


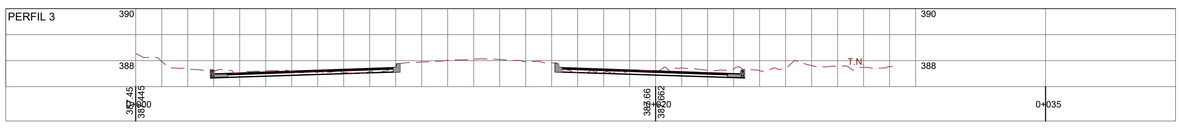


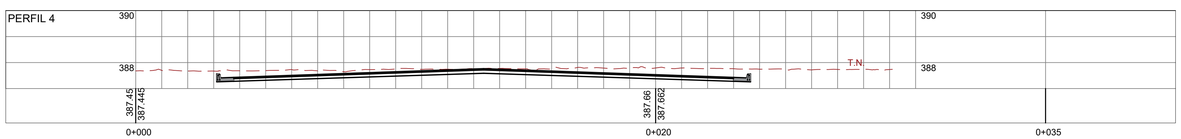


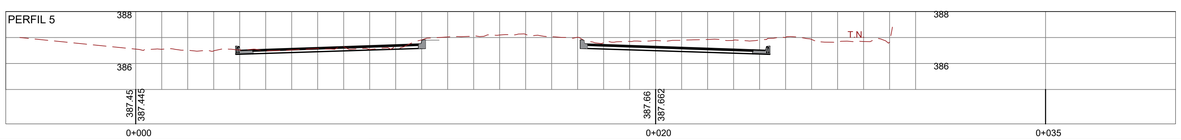

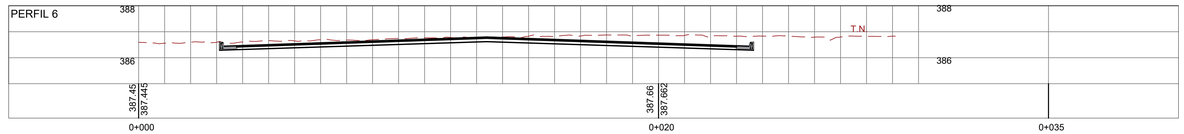

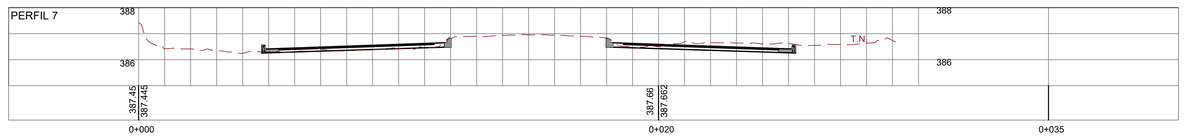

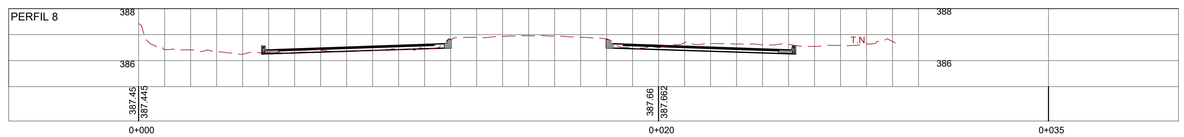

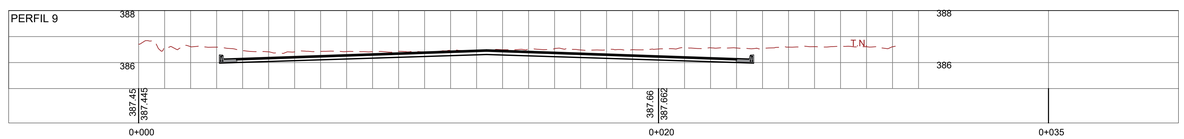


MUNICIPALIDAD DE PICUN LEUFU

PROYECTO:


PAVIMENTO URBANO SOBRE AVENIDA MAESTRO SOSA
ENTRE RUTA NAC. N° 237 Y AVENIDA 1° POBLADORES

PROYECTO	PLANO: PERFILES ALTIMETRICOS			PLANO N°
DVP NQN	FECHA: Junio de 2.026	ESCALA: Sin Escala	REVISION: 00 - 11 - 25	02

AVENIDA MAESTRO SOSA - TRAMO 1

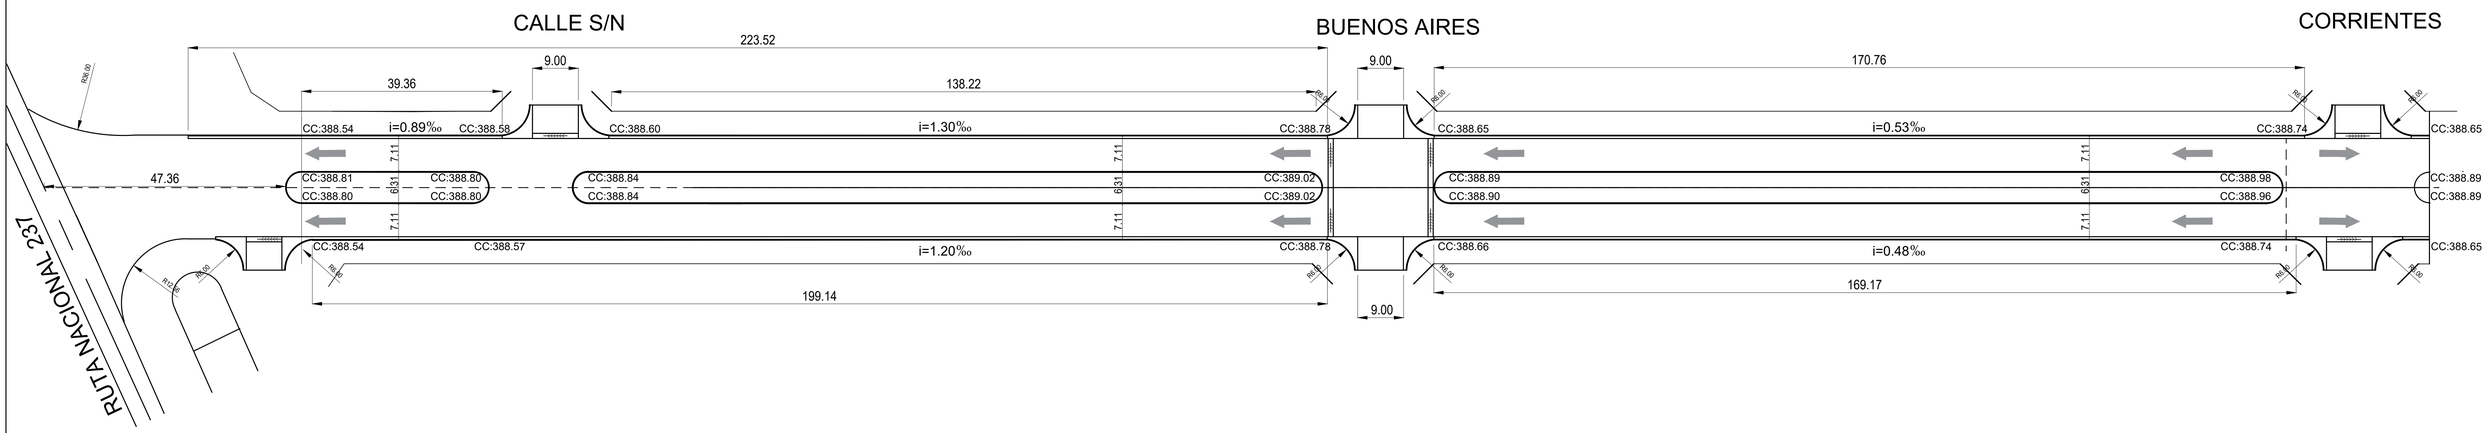

AVENIDA MAESTRO SOSA - TRAMO 2

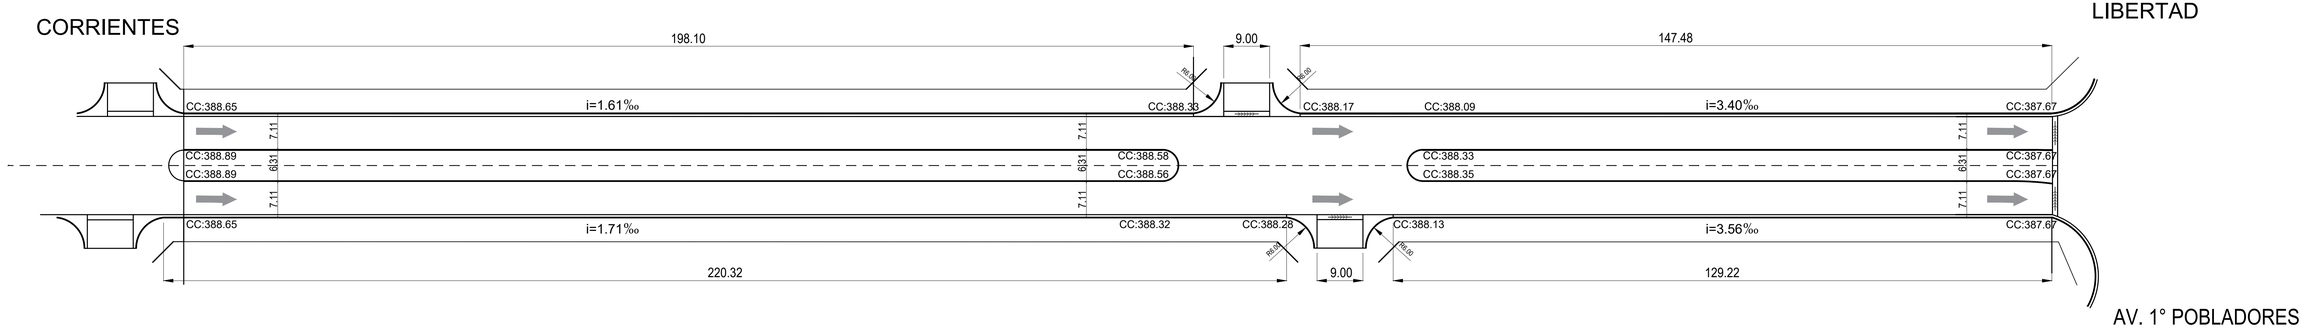


MUNICIPALIDAD DE PICUN LEUFU			
PROYECTO: PAVIMENTO URBANO SOBRE AVENIDA MAESTRO SOSA ENTRE RUTA NAC. N° 237 Y AVENIDA 1° POBLADORES			
PROYECTO DVP NQN	PLANO: PROYECTO		PLANO N° 03
	FECHA: Junio de 2.026	ESCALA: Sin Escala	REVISION: 00 - 11 - 25

DIASA DESARROLLOS INMOBILIARIOS

INGENIERIA

Hormigón:	H25 PUZOLANICO
Acero:	ADN420
Normas:	CIRSOC 05 / IRAM
Recubrimiento:	5 cm


TÍPICO CORDÓN CUNETA
DETALLE 1
Escala 1:25

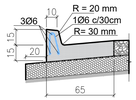


TÍPICO CORDÓN CUNETA
DETALLE 2
Escala 1:25




TÍPICO CORDÓN EMERGENTE
DETALLE 3
Escala 1:25

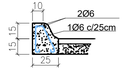


BADÉN CUNETA
DETALLE 4
Escala 1:25

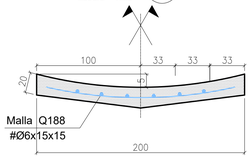

BADÉN CUNETA
DETALLE 5
Escala 1:25

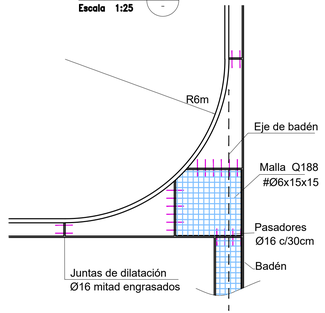

PAQUETE ESTRUCTURAL DE CALLE
DETALLE 6
Escala 1:25

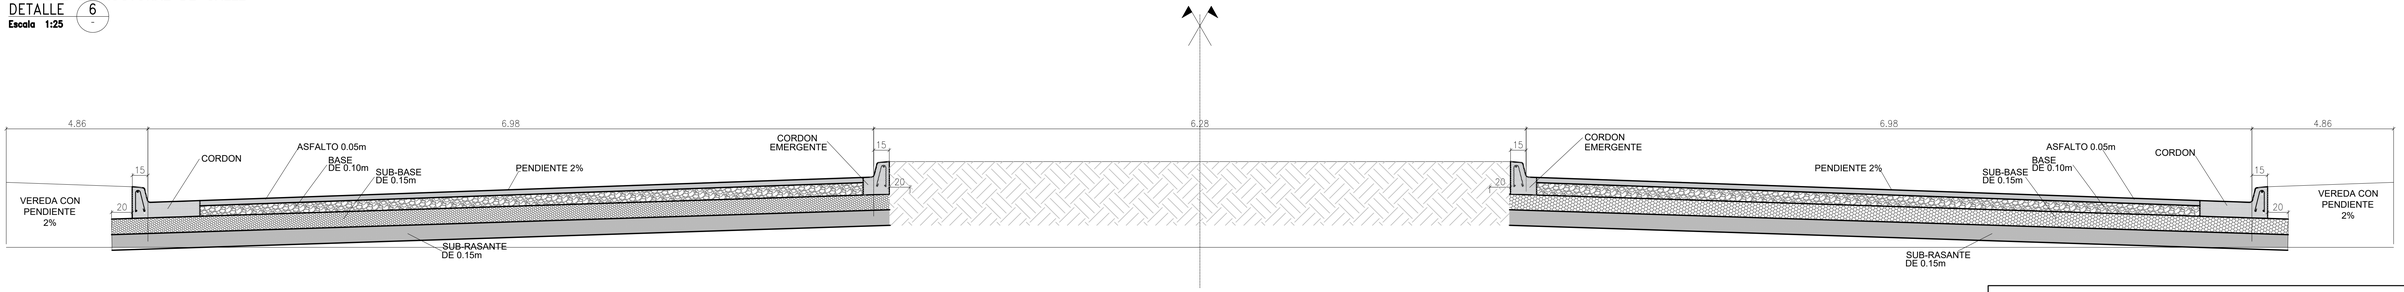

MUNICIPALIDAD DE PICUN LEUFU

PROYECTO:
PAVIMENTO URBANO SOBRE AVENIDA MAESTRO SOSA
ENTRE RUTA NAC. N° 237 Y AVENIDA 1° POBLADORES

PROYECTO DVP NQN	PLANO: DETALLES			PLANO N° 04
	FECHA: Junio de 2.026	ESCALA: 1:25	REVISION: 00 - 11 - 25	